

Ny SFO ved Marstal Skole, Ideoplæg

Gråbrødre Arkitekter

21. januar 2021



Fremlæggelse 21. januar 2021

- Situationsplan
- Plan
- Snit

- 3D illustrationer
- Facader

- Materialer exterior
- Materialer interior
- Gulvplan materialer

- Afgrænsning mod Møllevej


- Depot og landskab mangler bearbejdning
- Evt




Plan 1:100
Areal brutto 510 m2




motorikrum

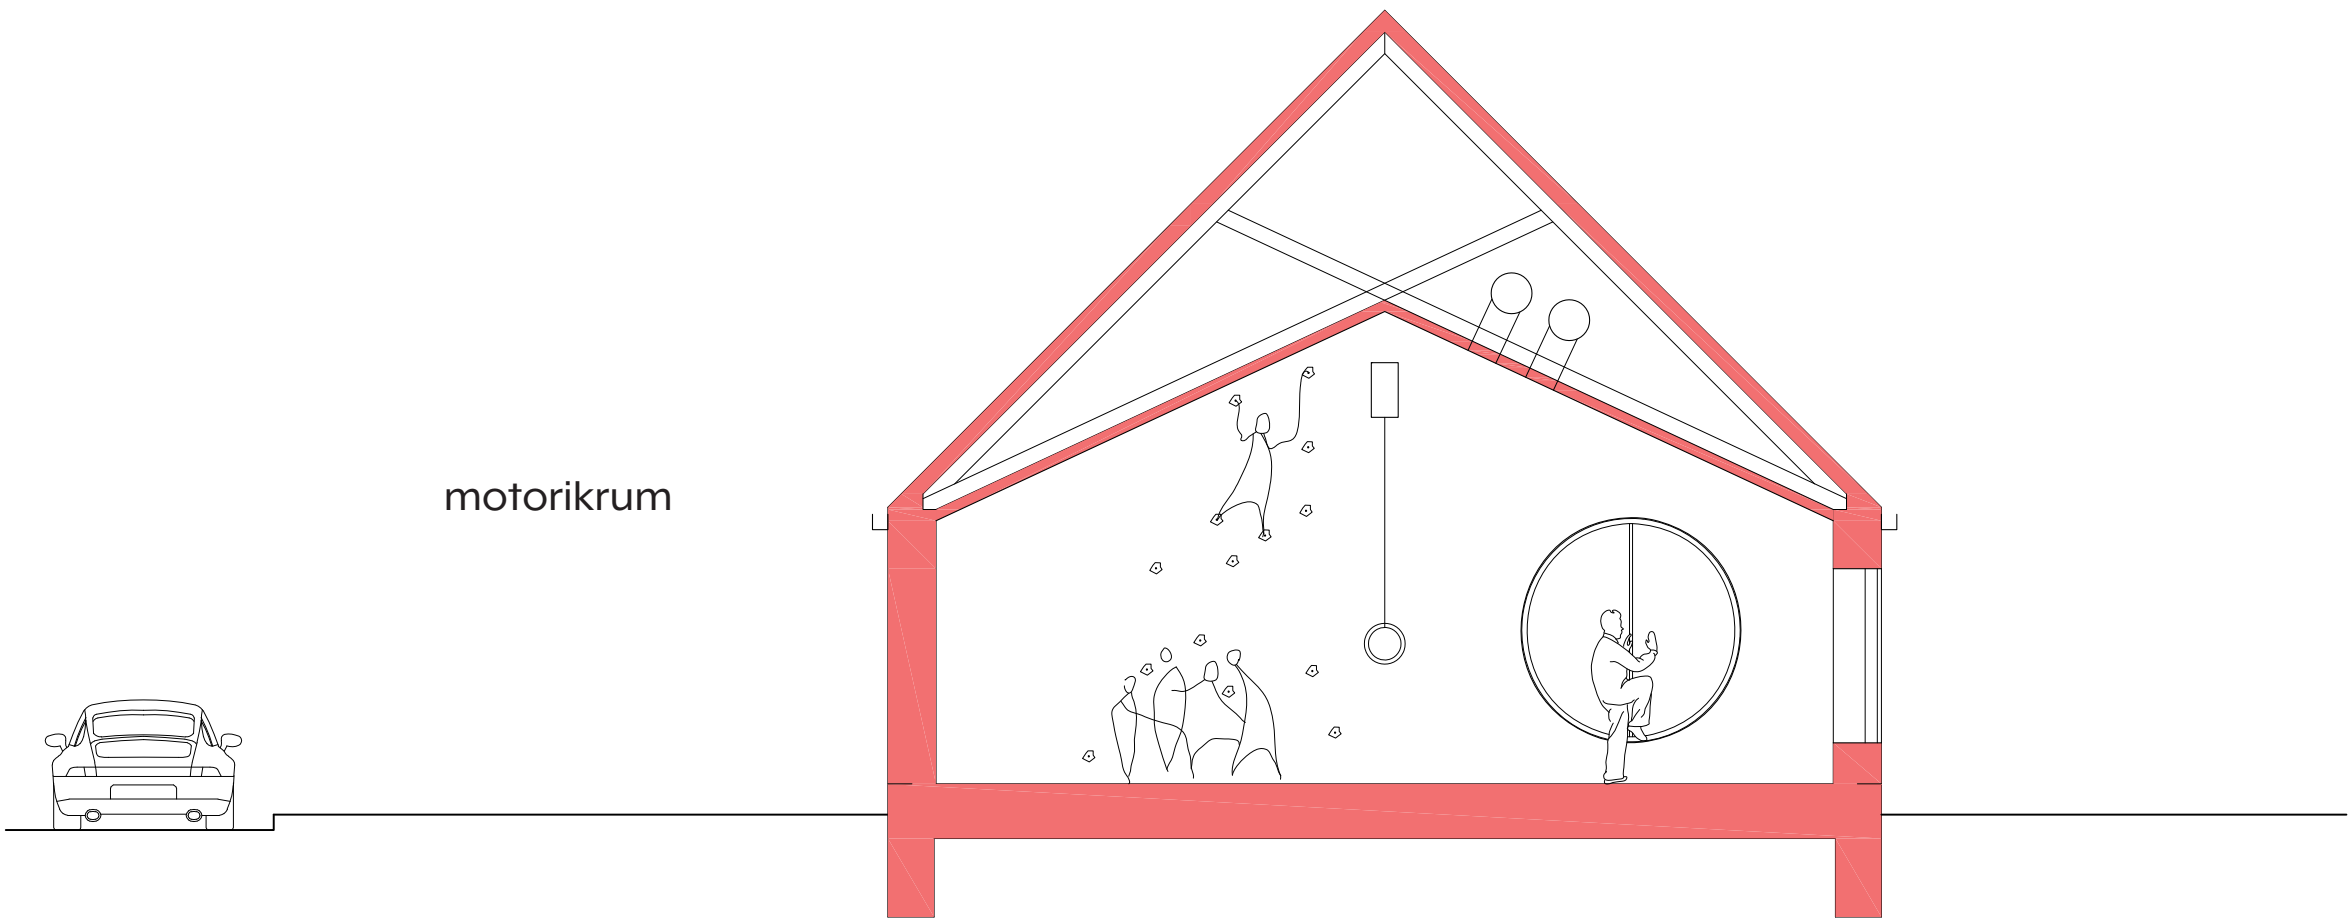


stille_læserum

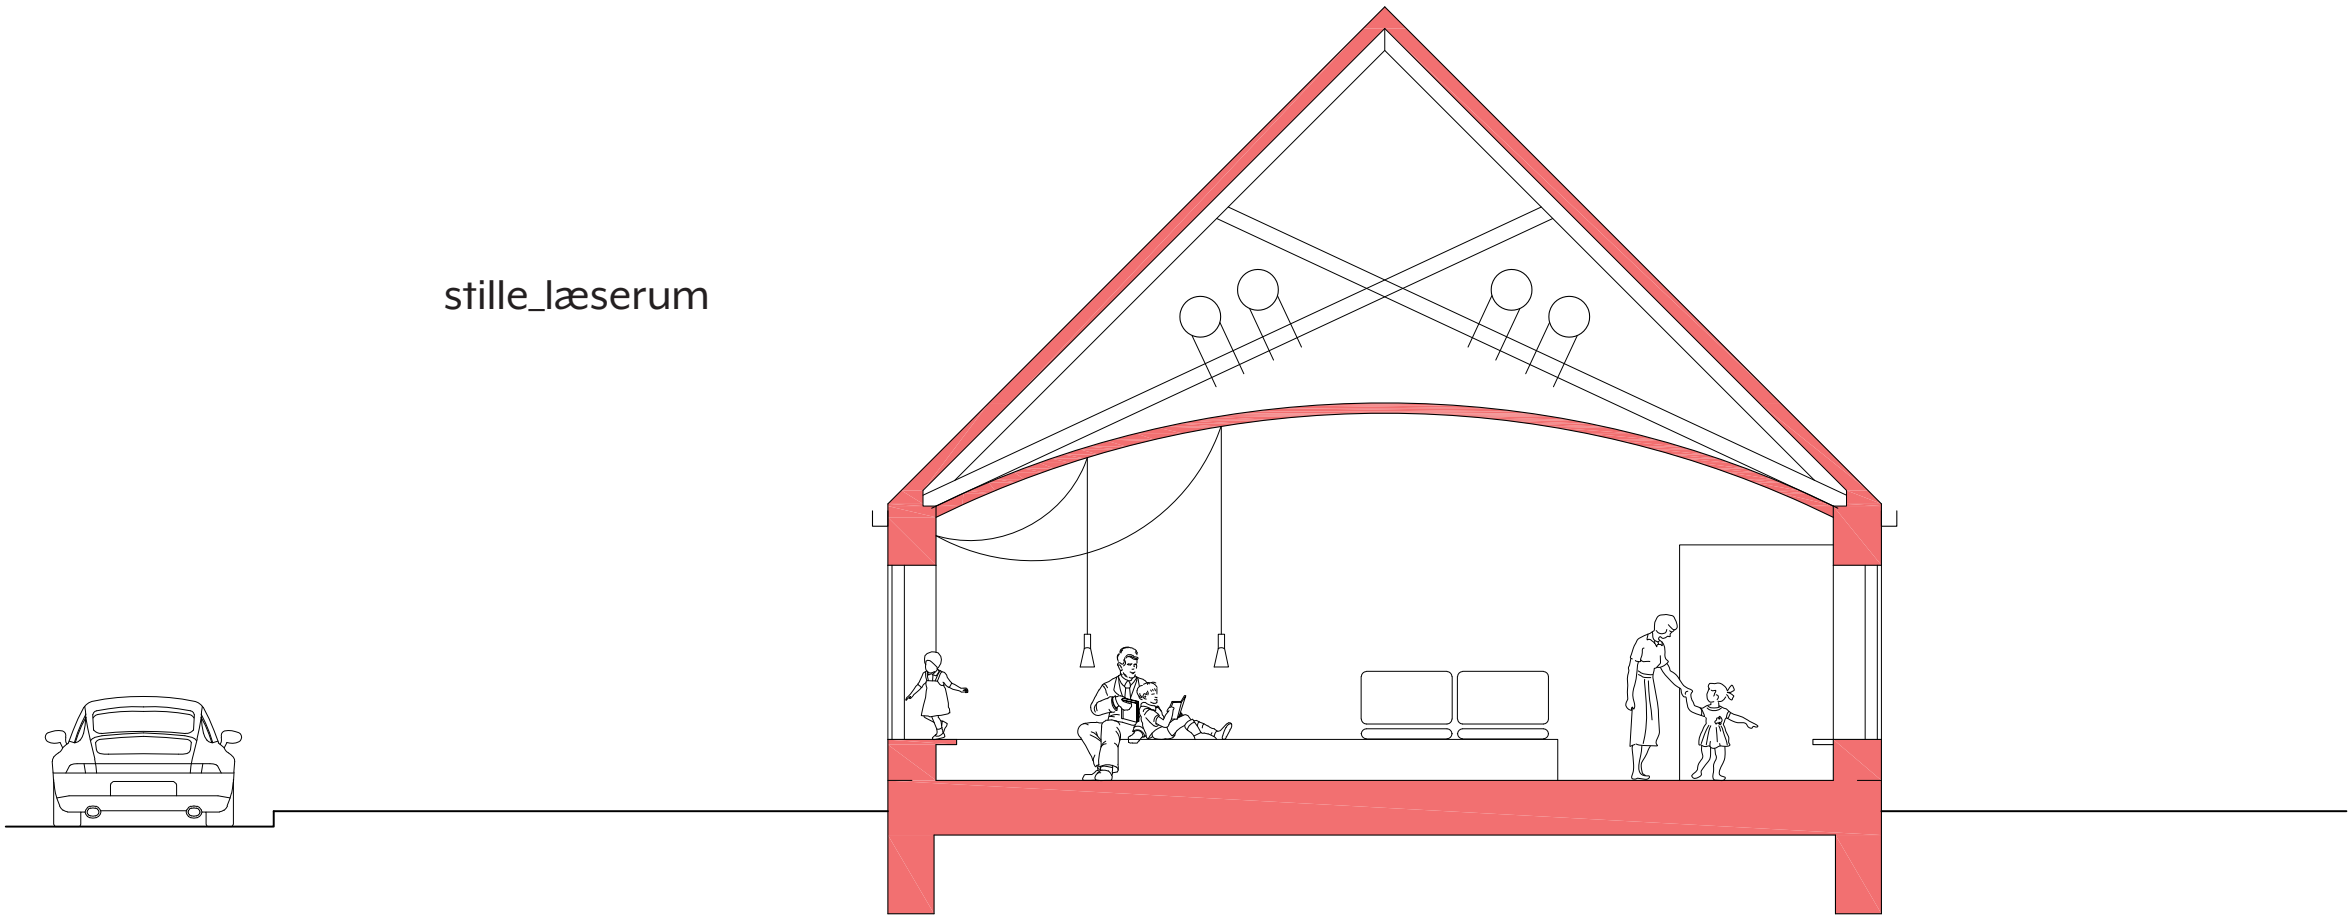

Snit

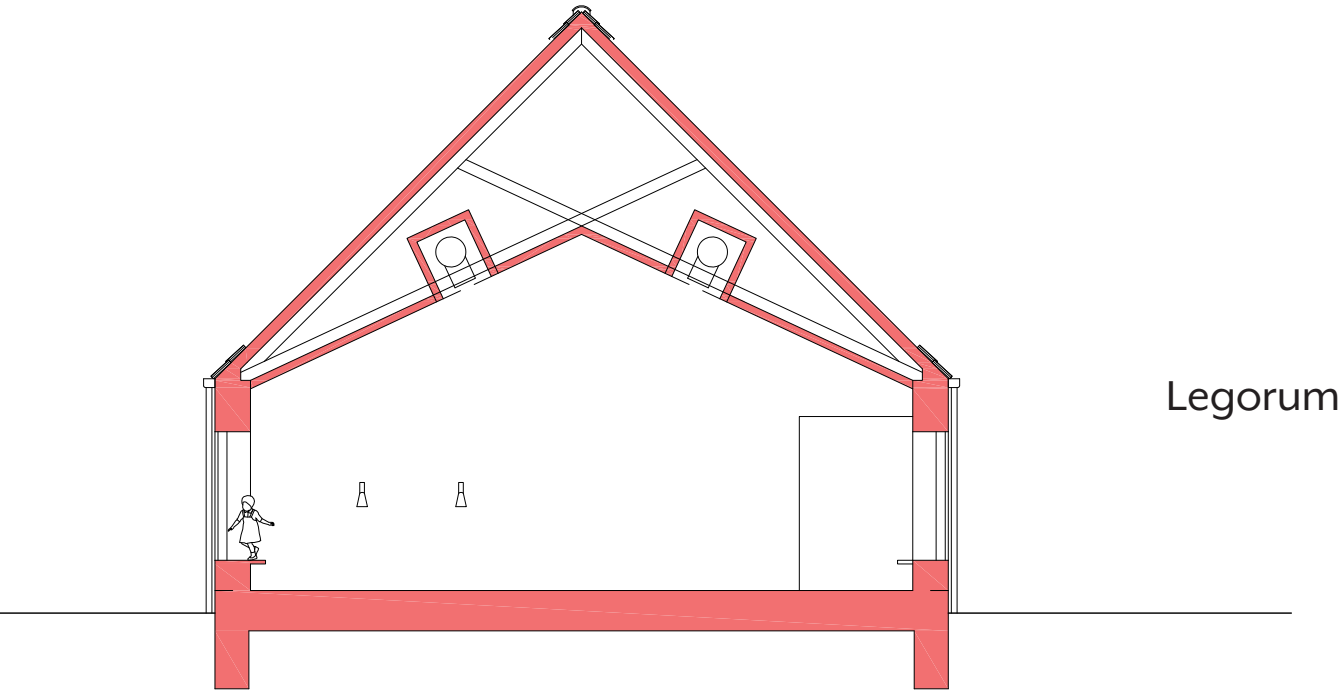

Legorum

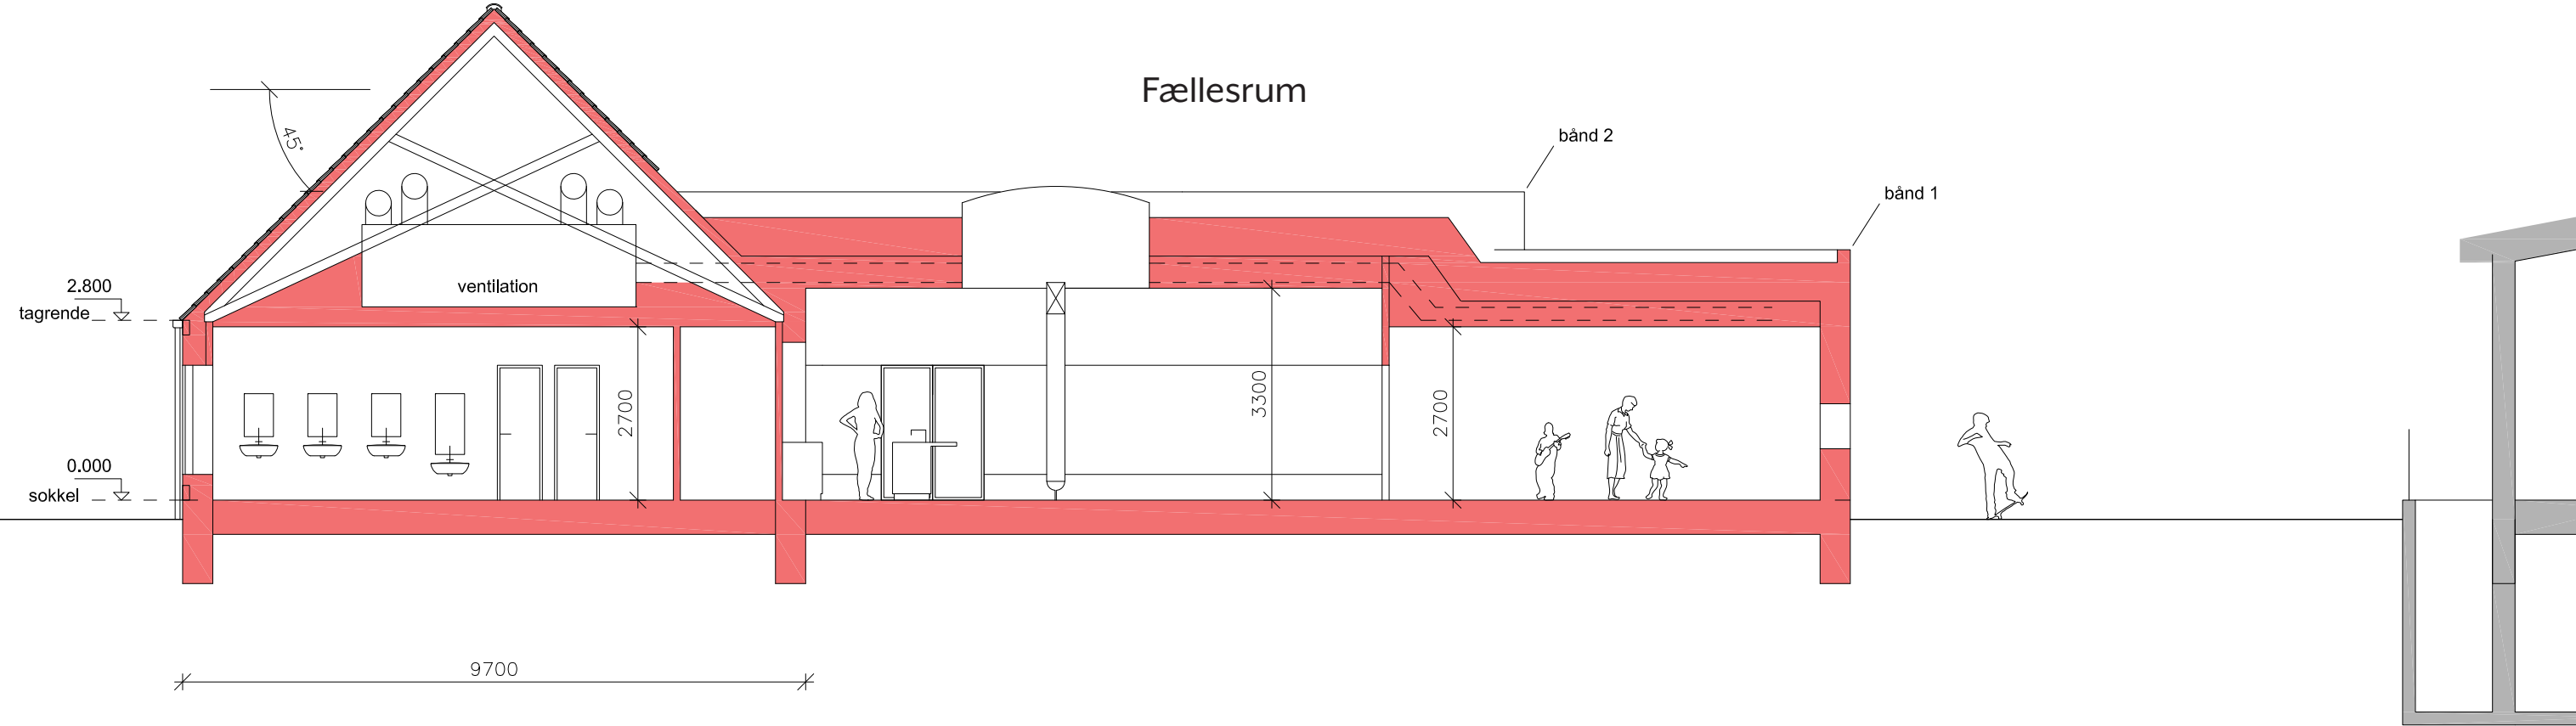

Fællesrum

Visualisering indgang



Visualisering af SFO mod Møllevejen



Visualisering af fællesrum


Foreløbig illustration



Facade øst og syd



Facade vest og nord

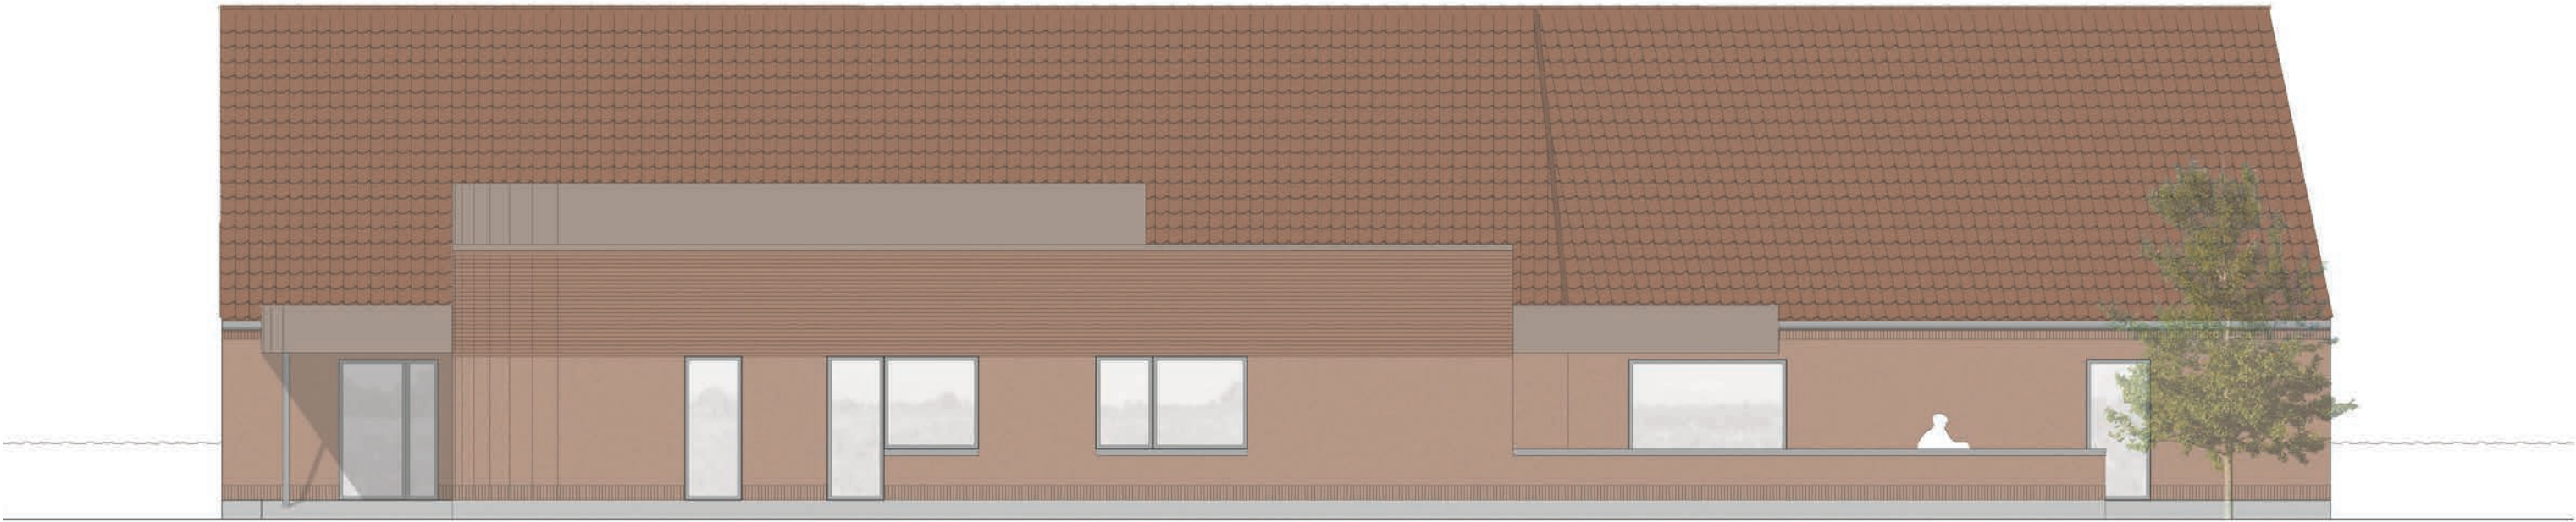

Overflader exterior

Facader

Bygningens facader opføres primært i røde mursten med varierede nuancer.

Viste reference er fra Egersund EW3255 REd Shade. Stenen er kendetegnet ved en meget høj grad af struktur i overfladen.



Vinduer udføres som træ/aluvinduer. Den yderste alu-del udføres i klar aluminium

Facader

Diverse inddækninger og halvtage udføres i rød aluminium. Overfladen har en blank og spejlende karakter




Tag

Taget på bygningen mod vejen udføres i klassisk dansk vingetegl.




Overflader interiør

Løfter
Alle løfter udføres som systemer i træbeton fra Troldekt.
Endeligt design og farvevalg studeres.


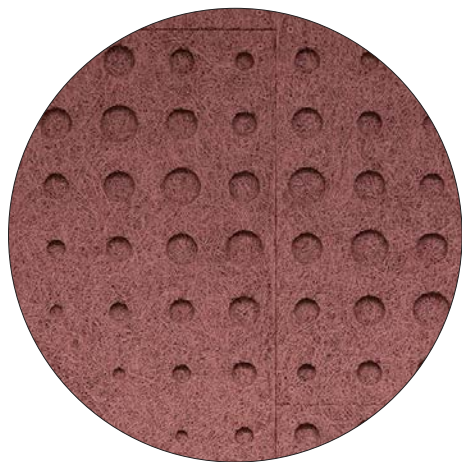


Vægge og vinduer
Vægge udføres som malerbahandling på pudsede overflader. Væggene er bygget dels i mursten og dels i gips. Murede vægge er gode for lydisolering. Gipsvægge er gode for fleksibilitet for senere ombygninger

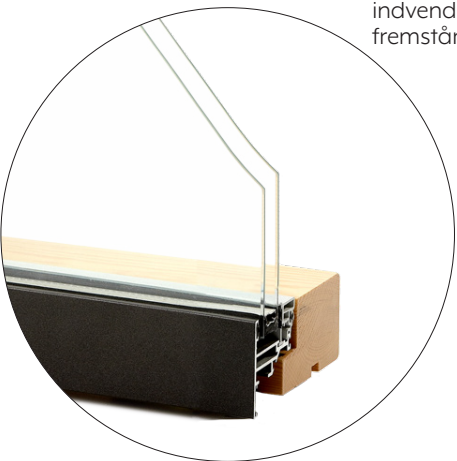

Vinduer
Vinduer udføres som træ/aluminium. Den indvendige træ-del behandles i klar lak og fremstår hermed som element i træ

Gulve
Gulvene i SFOen udføres som en kombination af linoleum, egetræ og klinker. Oplæg til gulvplan på efterfølgende side

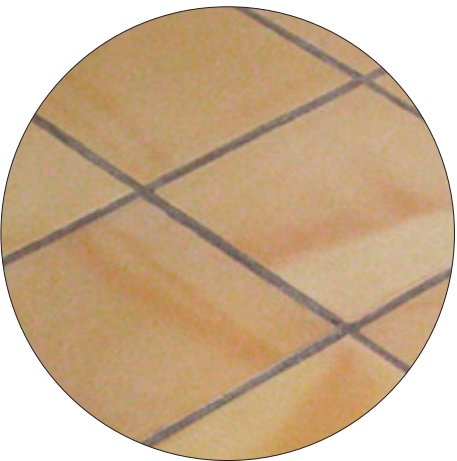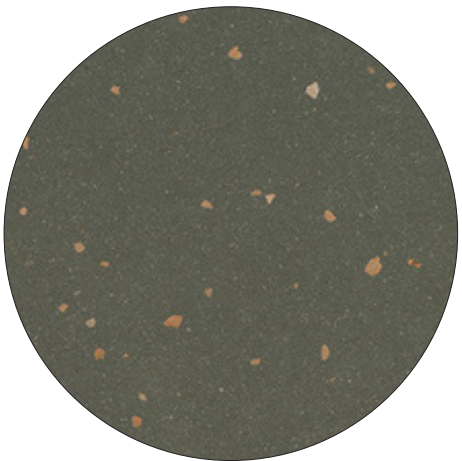


linoleum
0072 Olive Green
Design : Lino Art Metallic

Egetræsgulv

Kvadratisk Klinkegulv i
gullige nuancer


Gulvplan

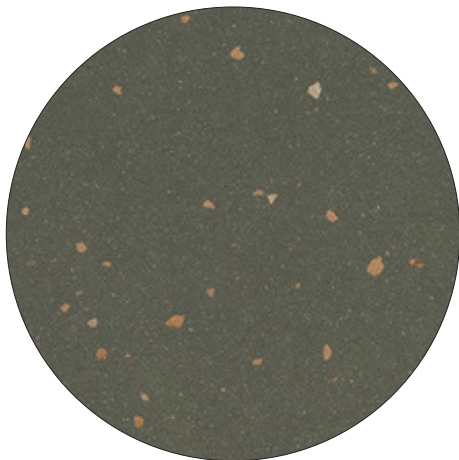


linoleum
0072 Olive Green
Design : Lino Art Metallic



linoleum
0076 Salsa
Design : Lino Art Metallic

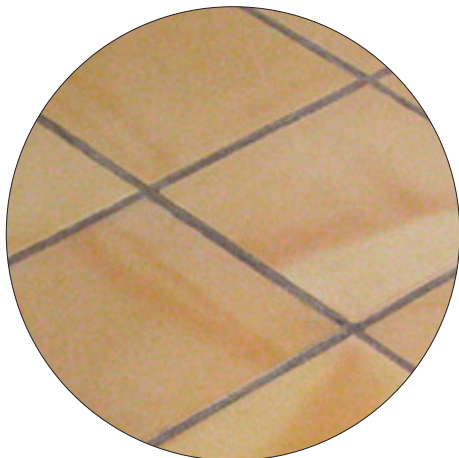

Klinkegulv gullige nuancer

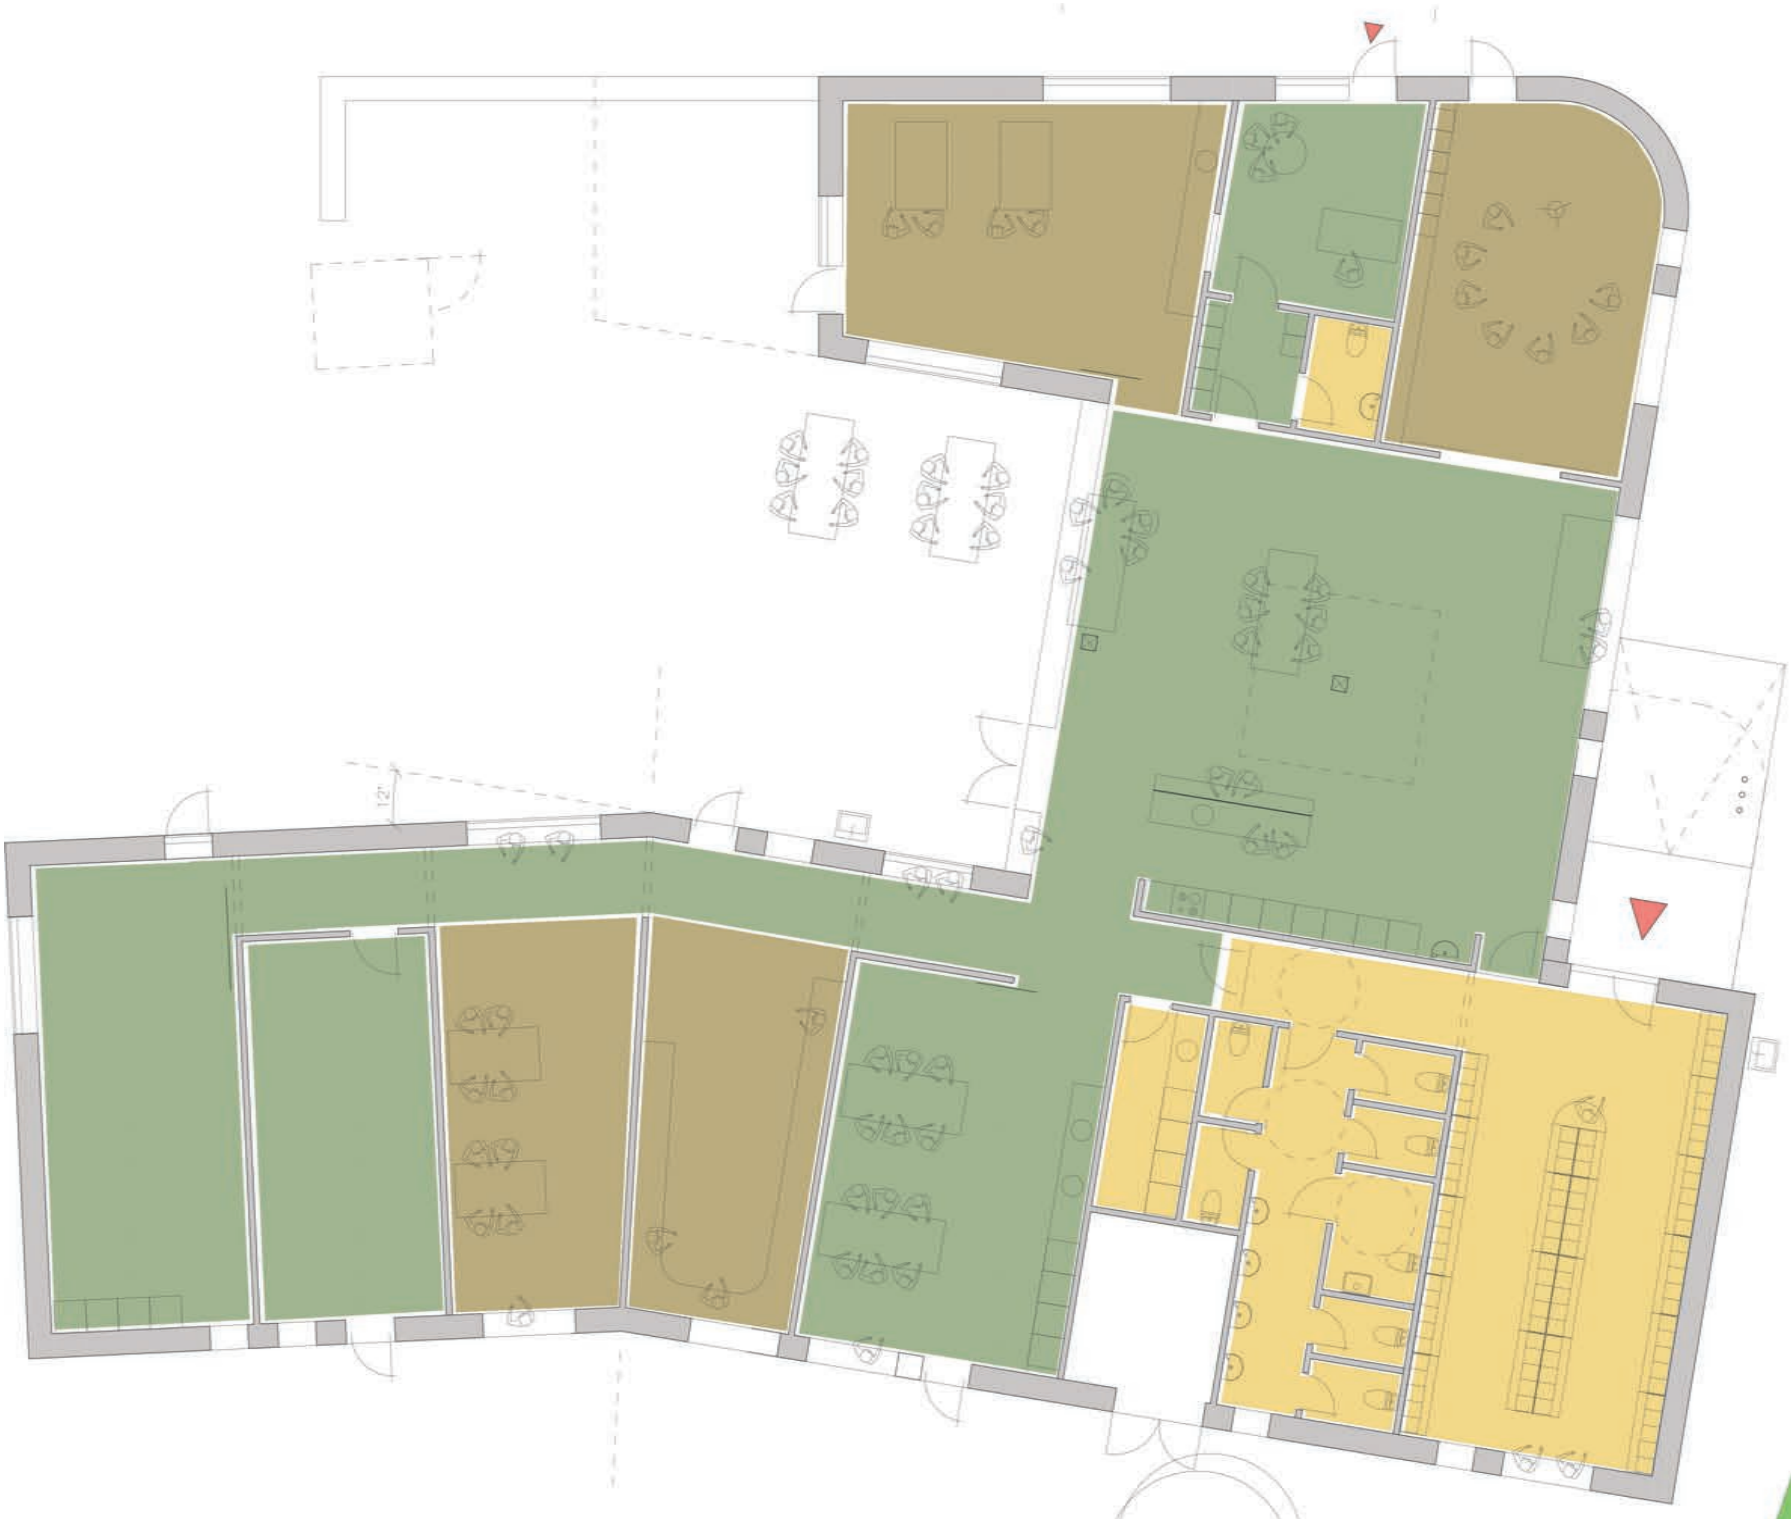

Afgrænsning mod Møllevejen

